COMUNE
di
CANTAGALLO
PROVINCIA DI FIRENZE

P.d.F.

adottato con delibera consiliare n.	del
approvato con delib. regionale n.	del

VARIANTE tav. 19

adozione con delib. consiliare n.	del
*approvazione con delib. region. n.	del

PROGETTISTA DELLA VARIANTE ARCH. FRANCESCO MARTERA

ARCHITETTO FRANCESCO MARTERA N°444 SEZ. A - OSPEDALETTO

tav. 4bis FOSSATO rapp. 1:1000

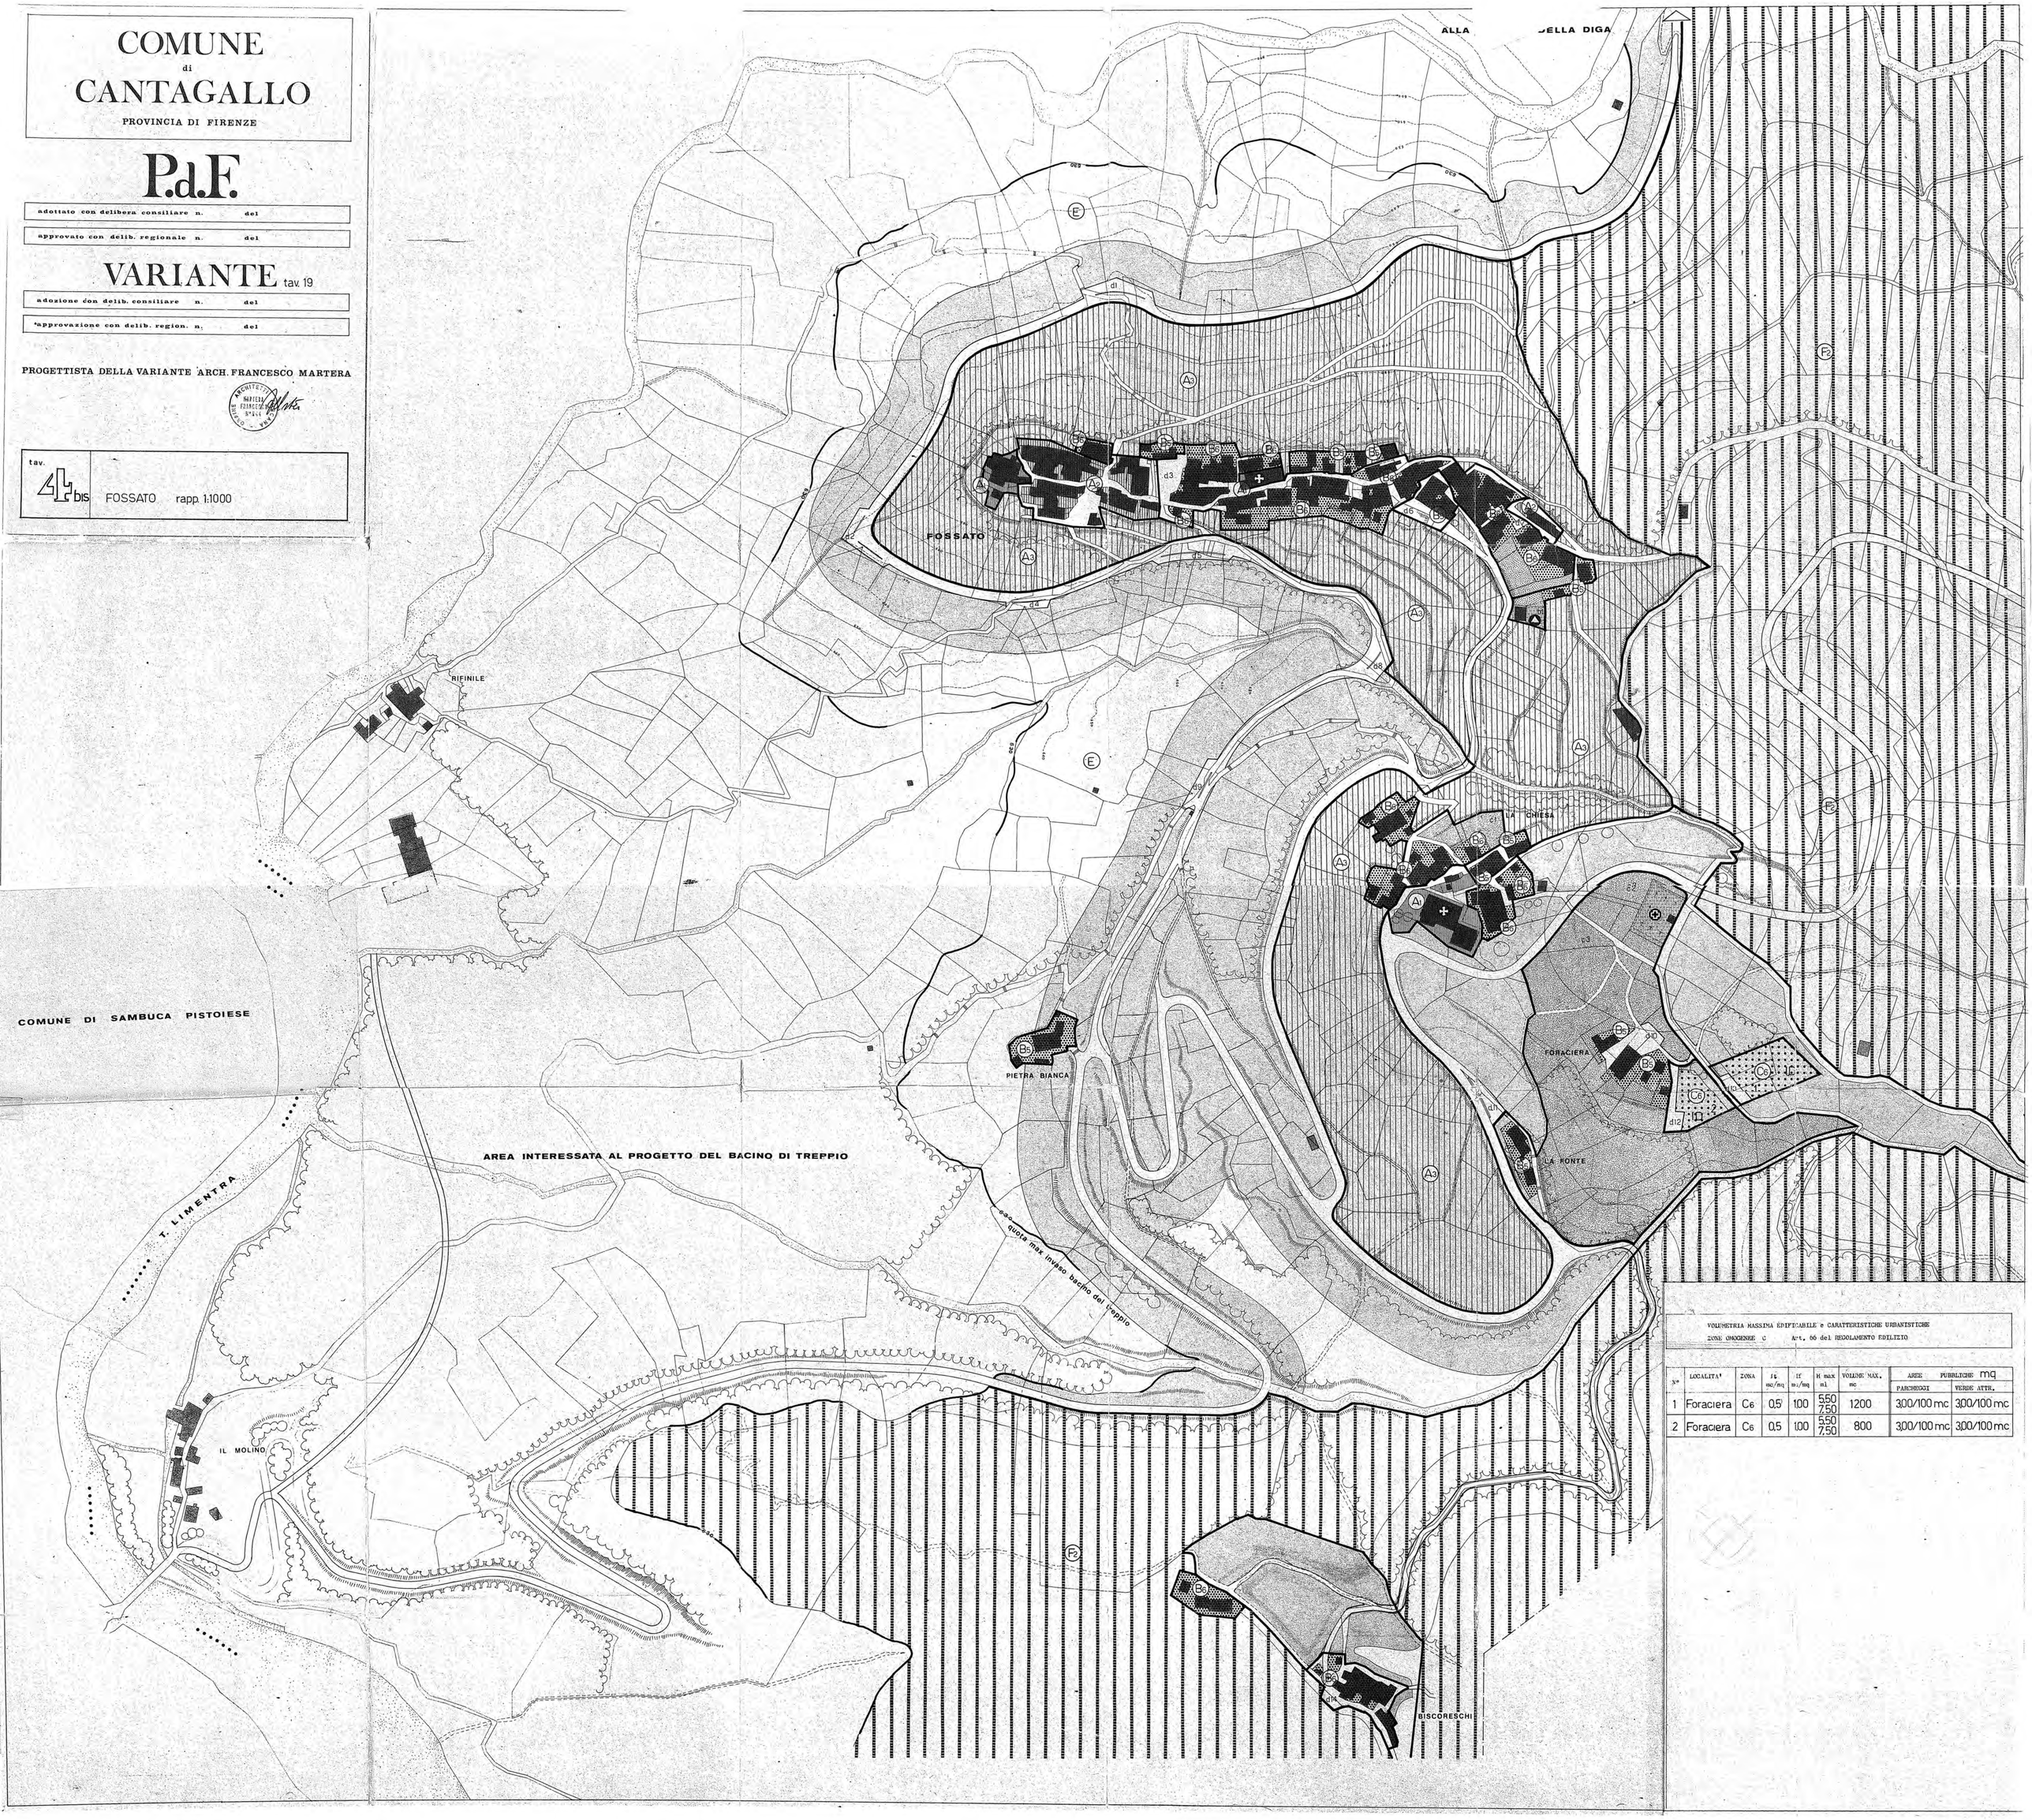

VOLUMETRIA MASSIMA EDIFICABILE e CARATTERISTICHE URBANISTICHE
ZONE OMOGENEE C Art. 66 del REGOLAMENTO EDILIZIO

N°	LOCALITA'	ZONA	If mc/mq	If mc/mq	H max ml	VOLUME MAX. mc	AREE PUBBLICHE mq	
							PARCHEGGI	VERDE ATTR.
1	Foraciera	C6	0,5	1,00	5,50 7,50	1200	3,00/100 mc	3,00/100 mc
2	Foraciera	C6	0,5	1,00	5,50 7,50	800	3,00/100 mc	3,00/100 mc